



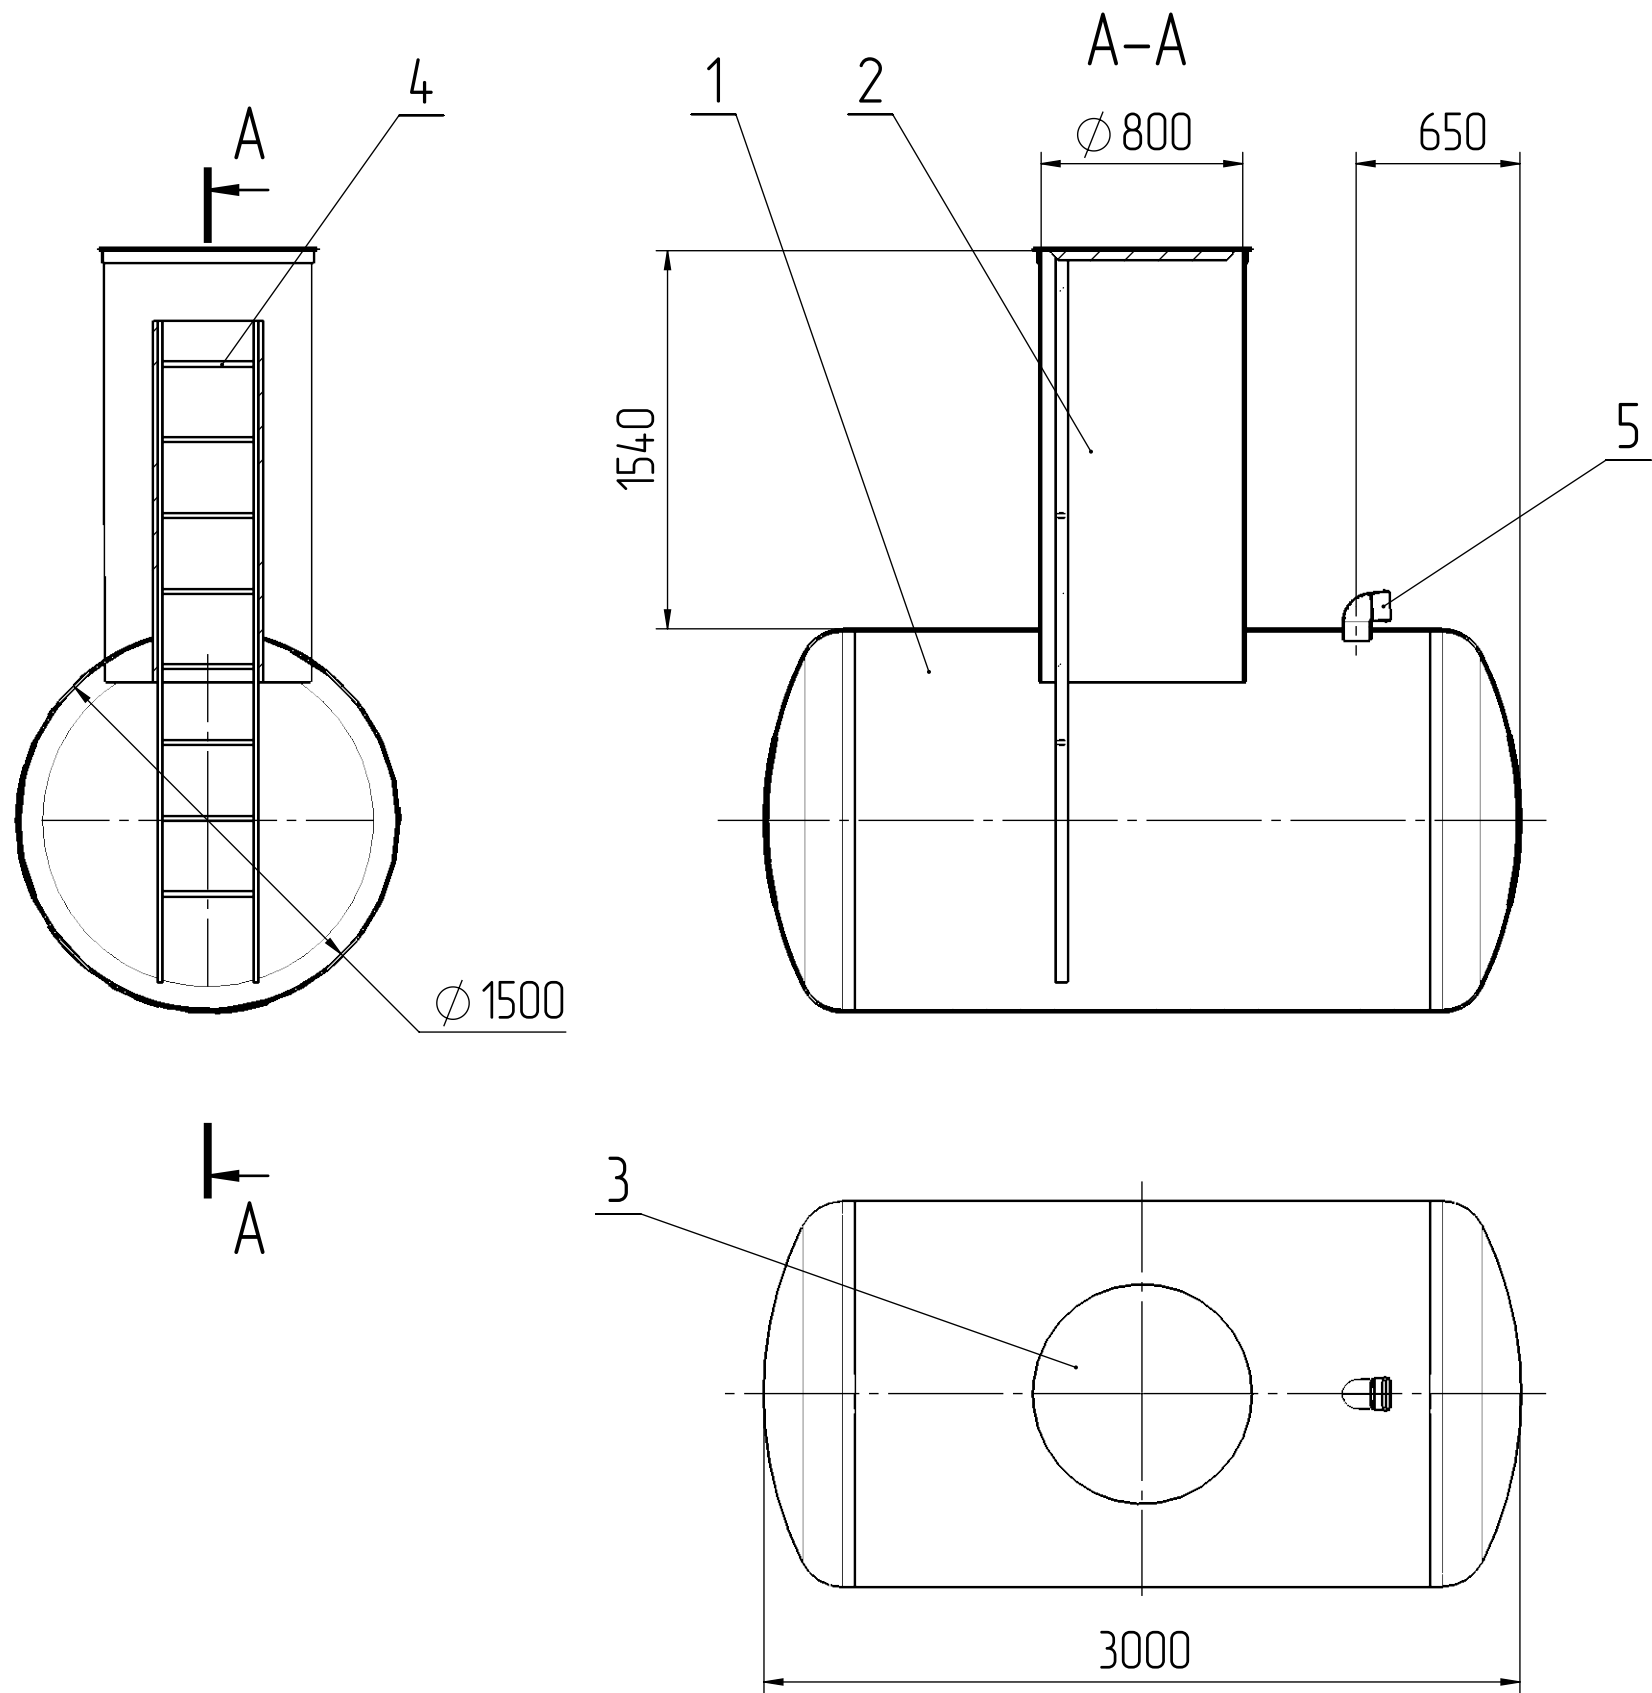

ПОЗИЦИЯ	ОБОЗНАЧЕНИЕ	ОПИСАНИЕ	К-ВО
1	Корпус емкости	Материал: Стеклопластик	1
2	Колодец емкости	Материал: Стеклопластик	1
3	Крышка на колодец ф800	Материал: Полипропилен	1
4	Лестница	Материал: Алюминий	1
5	Отвод ПВХ с раструбом d110	Материал: ПВХ	1

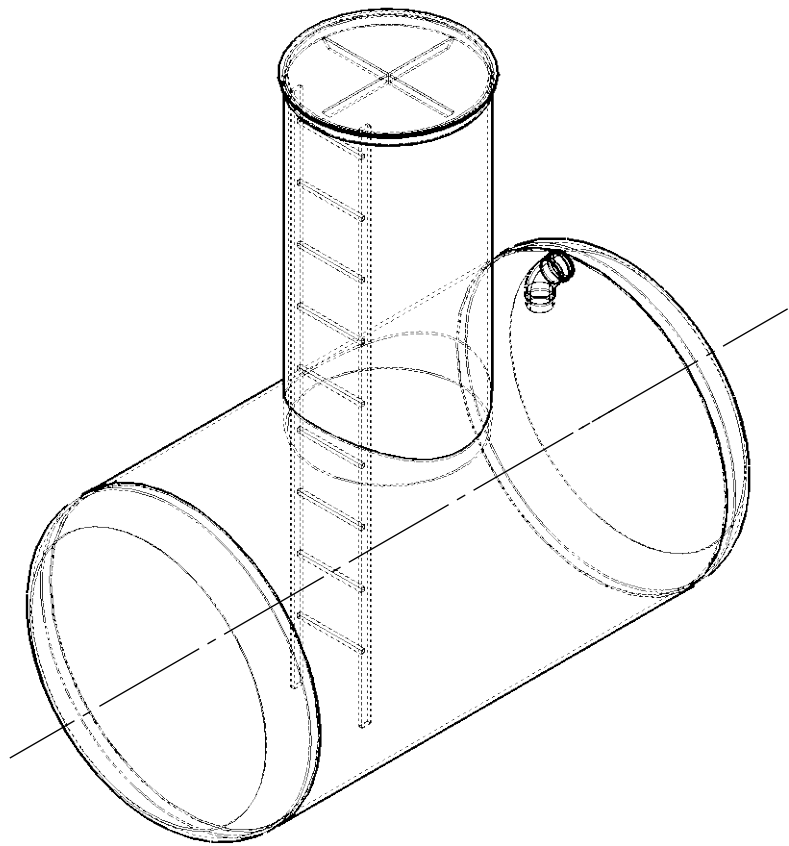

Изм.	Лист	№ докум.	Подп.	Дата	Емкость СП 5м3	Лит.	Масса	Масштаб
Разраб.				17.08.2026				1:30
Пров.								
Т.контр.								
Нач. КБ								
Н.контр.						Лист 1	Листов 1	
Утв.								