

БМ100.000.000.00.000СБ

Б-Б (1 : 30)

В-В (1 : 30)

Г-Г (1 : 30)

Д-Д (1 : 30)


Е-Е (1 : 30)

Ж-Ж (1 : 30)

И-И (1 : 30)

К-К (1 : 30)

А-А (1 : 30)

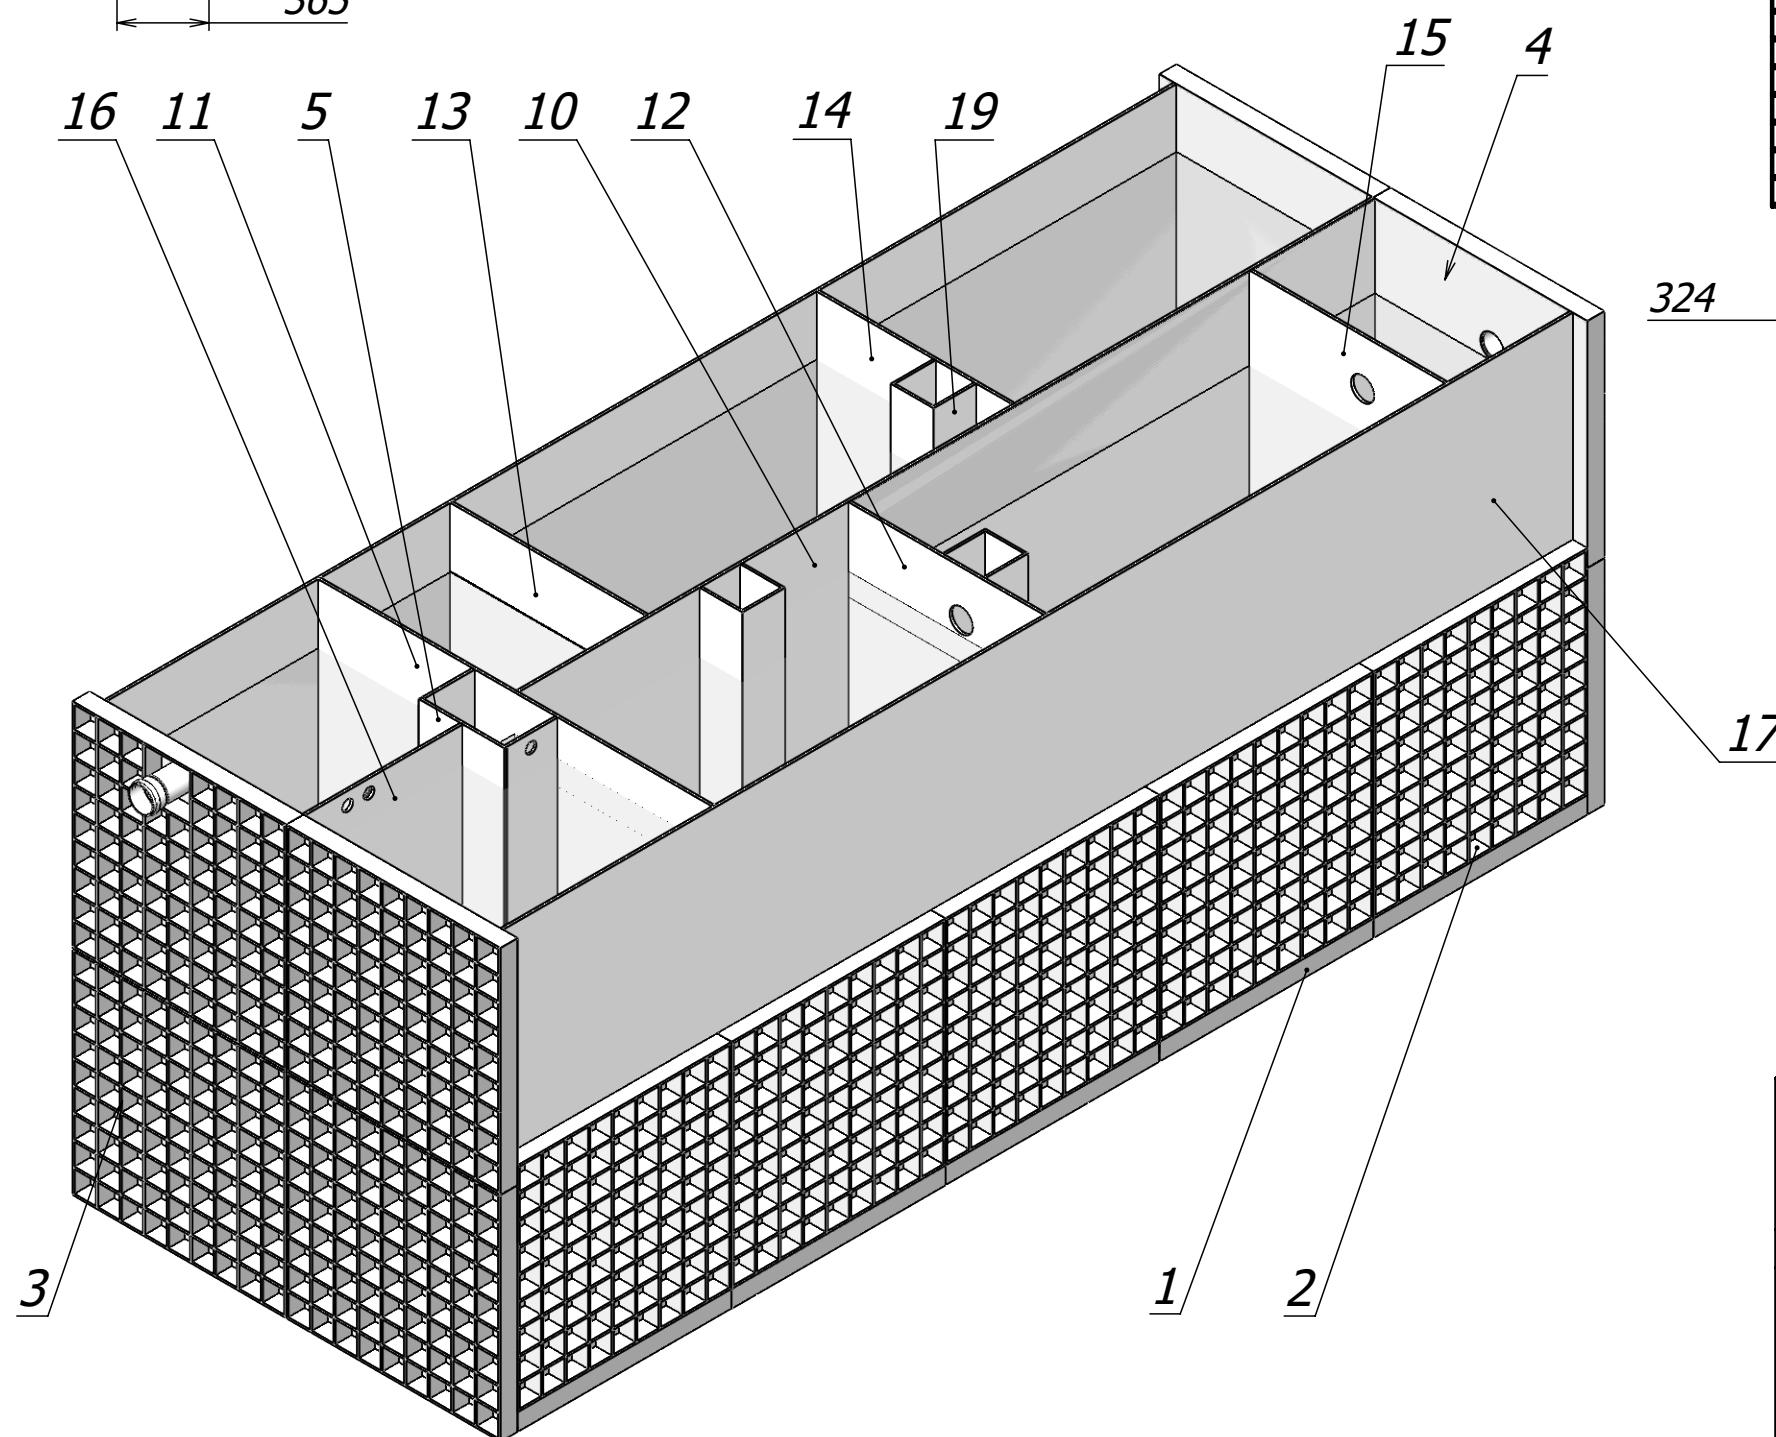

				БМ100.000.000.00.000СБ		
Изм.	Лист	№ докум.	Подп.	Дата	БМ100 (принудительный сброс) Чертеж общего вида Сборочный чертеж	
Разраб.				16.07.2026		
Пров.					Лит. Масса Масштаб	
Т. контр.						
Гл. Констр.					16205.47 1:100	
Н. контр.						
Утв.						
Шифр:				Копировал		Формат А2

Перв. примен.		Формат	Зона	Поз.	Обозначение	Наименование	Кол.	Примечание	
						Сборочные единицы			
Справ. №	A2		1	БМ100.000.000.00.100	Дно в сборе	1			
	A4		2	БМ100.000.000.00.200	Стена в сборе	2			
	A4		3	БМ100.000.000.00.300-01	Стена в сборе зад	1			
	A4		4	БМ100.000.000.00.300-02	Стена в сборе зад	1			
	A4		5	БМ100.000.000.00.400	Короб в сборе	1			
	A4		6	БМ100.000.000.00.500	Короб в сборе 2	1			
	A4		7	БМ100.000.000.00.600	Горловина 1170x970	3			
	A4		8	БМ100.000.000.00.800	Горловина Короб	1			
					компрессора 970x350				
						Детали			
			9	777	Деталь	1			
Подп. и дата			10	БМ100.000.000.00.001	Перегородка 1	1			
			11	БМ100.000.000.00.002	Перегородка 2	1			
			12	БМ100.000.000.00.003	Перегородка	1			
			13	БМ100.000.000.00.003-02	Перегородка	1			
Инв. № дубл.			14	БМ100.000.000.00.003-03	Перегородка	1			
			15	БМ100.000.000.00.003-04	Перегородка	1			
			16	БМ100.000.000.00.004	Перегородка 6	1			
Взам. инв. №			17	БМ100.000.000.00.005	Стенка БМ	2			
			18	БМ100.000.000.00.006	Крышка БМ	1			
			19	БМ100.000.000.00.008	Короб перелива	3			
			20	БМ100.000.000.00.700	Крышка горловин	3			
Подп. и дата									
Инв. № подл.						БМ100.000.000.00.000			
	Изм.	Лист		№ докум.	Подп.	Дата			
	Разраб.					16.07.2026			
	Пров.								
Инв. № подл.	Гл.Констр.								
	Н. контр.	Шуманова							
	Утв.	Колодочкин							
БМ100 (принудительный сброс)							Лит.	Лист	Листов
Чертеж общего вида								1	2

